


Bestuhlungs- und Rettungswegeplan

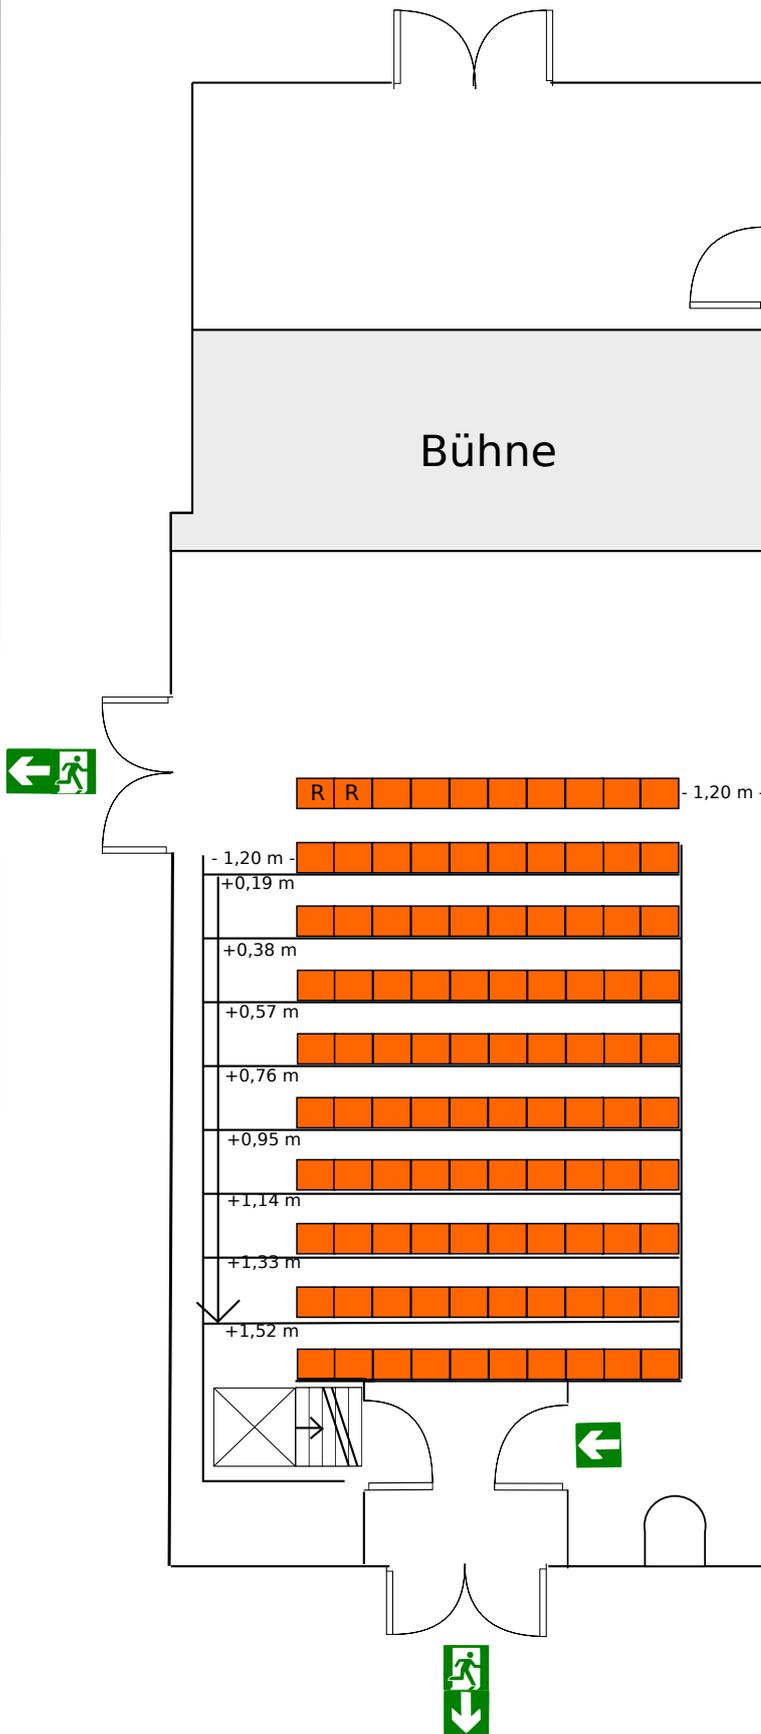

Reihenbestuhlung	100 Besucher	0	98	2
Einstein Kultur		Einsteinstr. 42, 81675 München		
Halle 1	Planersteller: AG	Datum Planerstellung:	M 1:100 Juli 2014	
Genehmigt				
____, Fertigung				
München, den _____				
Branddirektion				
Dipl.-Ing. (FH) P. Bachmeier Branddirektor				