


Bestuhlungs- und Rettungswegeplan

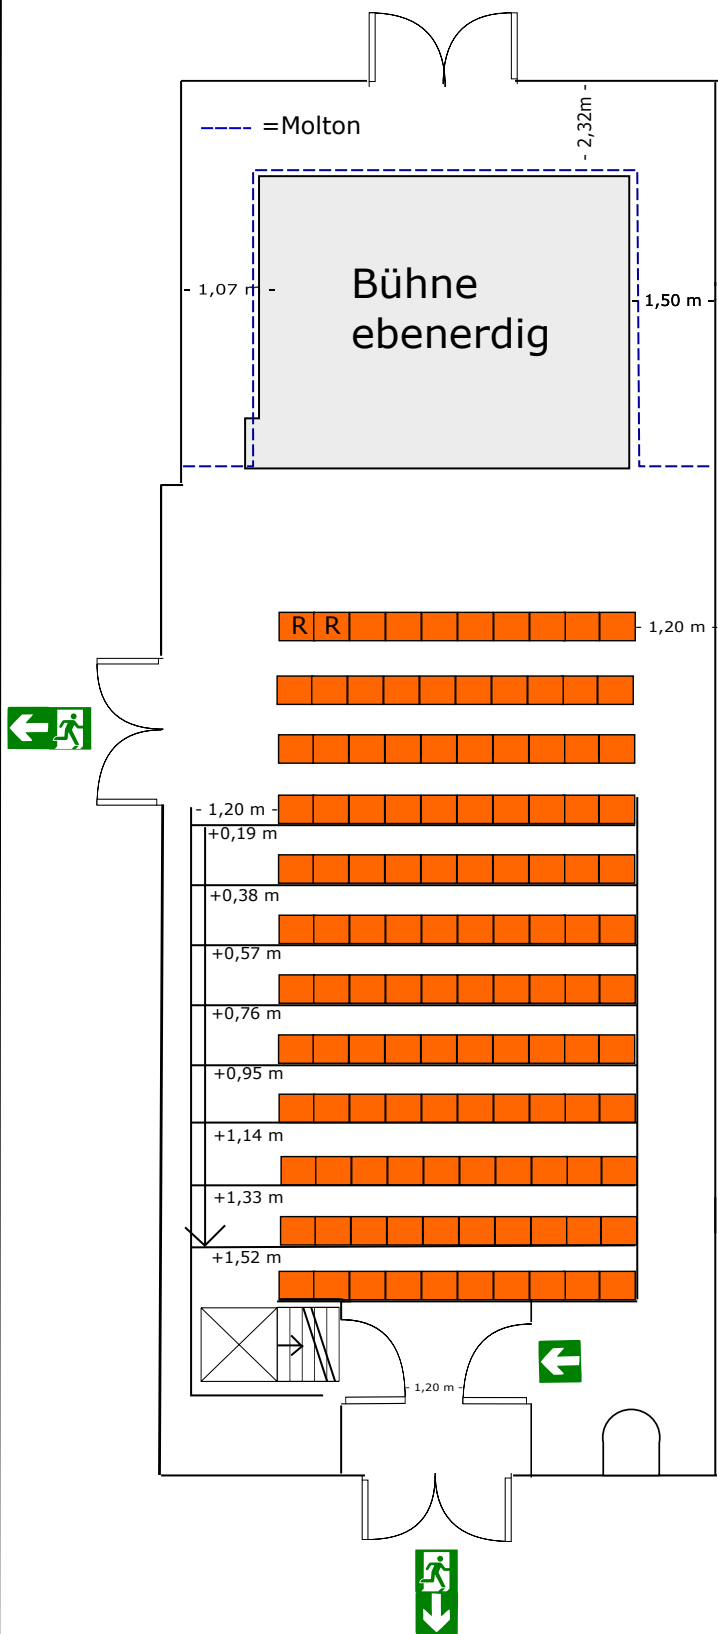

Reihenbestuhlung					
120 Besucher	0		118		2
					
Einstein Kultur			Einsteinstr. 42, 81675 München		
Halle 1				M1:100	
Plansteller: JG		Datum Planerstellung:		Mai 2020	
Genehmigt					
_____. Fertigung					
München, den _____					
Branddirektion					
Sebastian Stahn, M. Sc Brandoberrat					