





# Bestuhlungs- und Rettungswegeplan

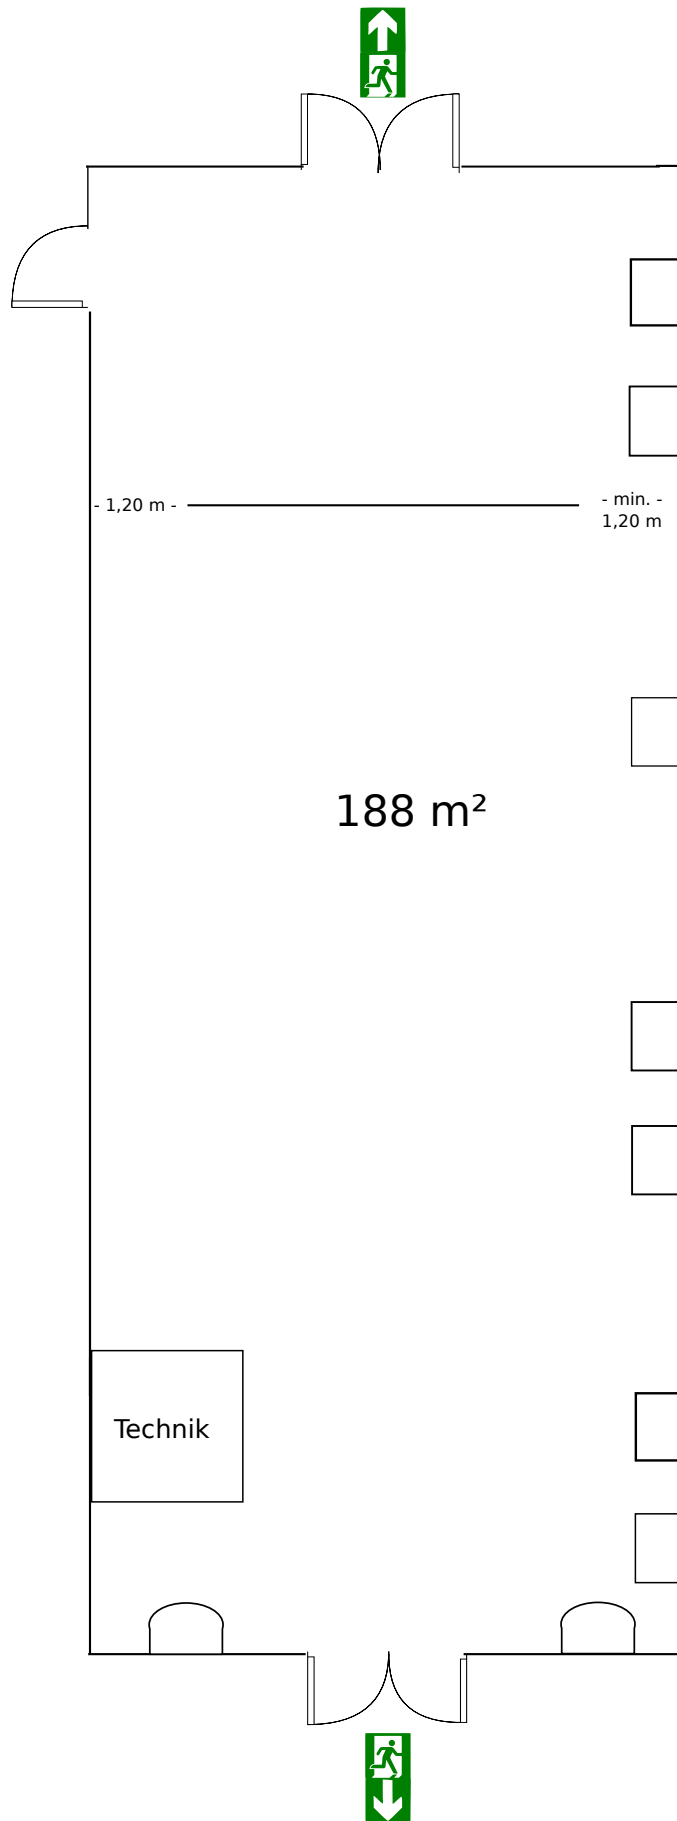

Ohne Bestuhlung	158 	0 	2 
160 Besucher	Einstein Kultur Einsteinstr. 42 81675 München		
Halle 2	M 1:100		
Planersteller: AG	Datum Planerstellung: Juli 2014		

**Genehmigt**

\_\_\_\_, Fertigung

München, den \_\_\_\_\_

Branddirektion

Dipl.-Ing. (FH) P. Bachmeier  
Branddirektor