


Bestuhlungs- und Rettungswegeplan

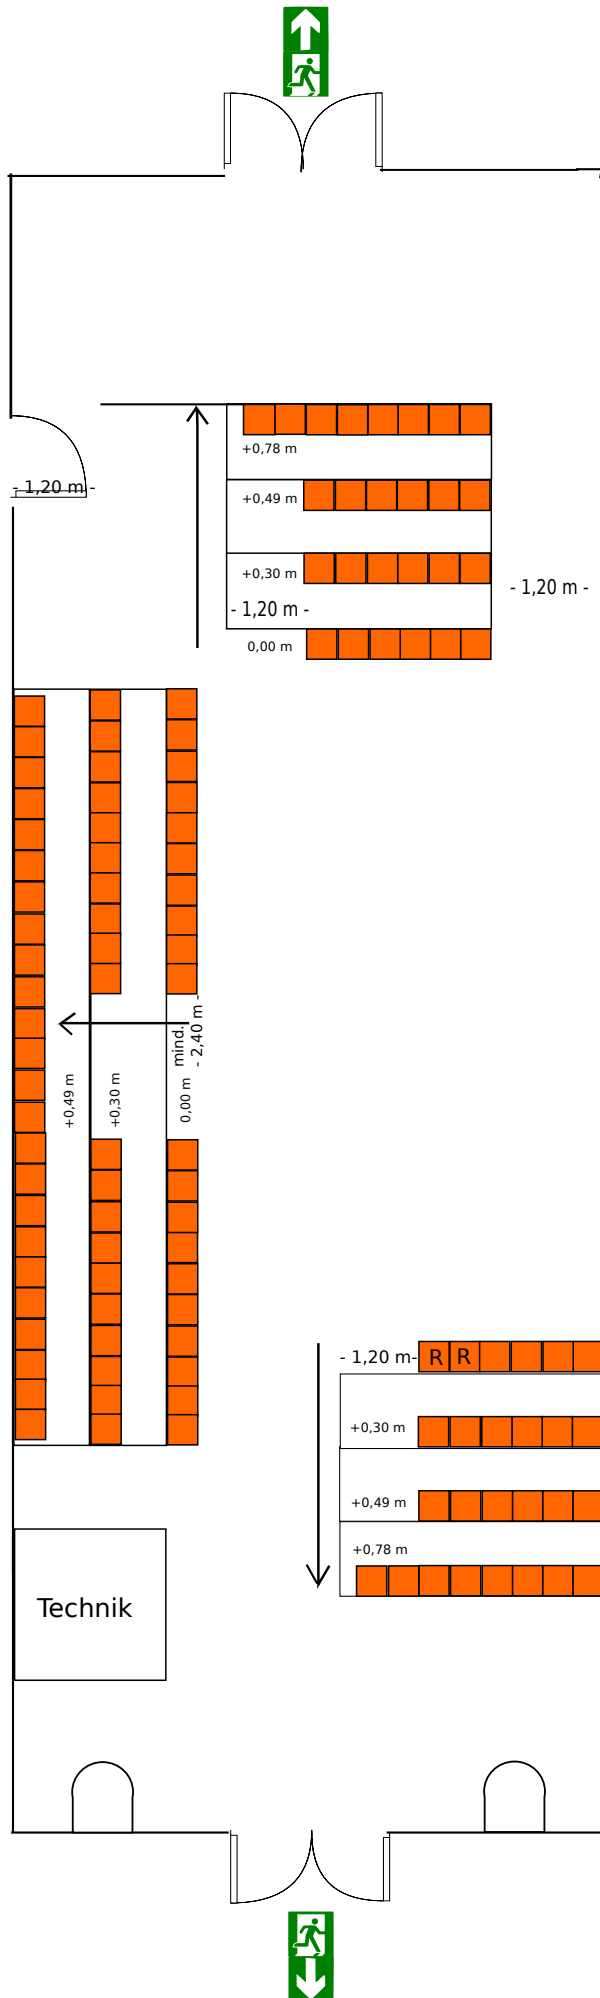

Podeste mit Stühlen	0	114	2
116Besucher			

Einstein Kultur Einsteinstr. 42 81675 München

Halle 4 M 1:100

Planersteller: AG Datum Planerstellung: Mai 2017

Genehmigt

____ Fertigung

München, den _____

Branddirektion

Dipl.-Ing. (FH) P. Bachmeier
Branddirektor