


Bestuhlungs- und Rettungswegeplan

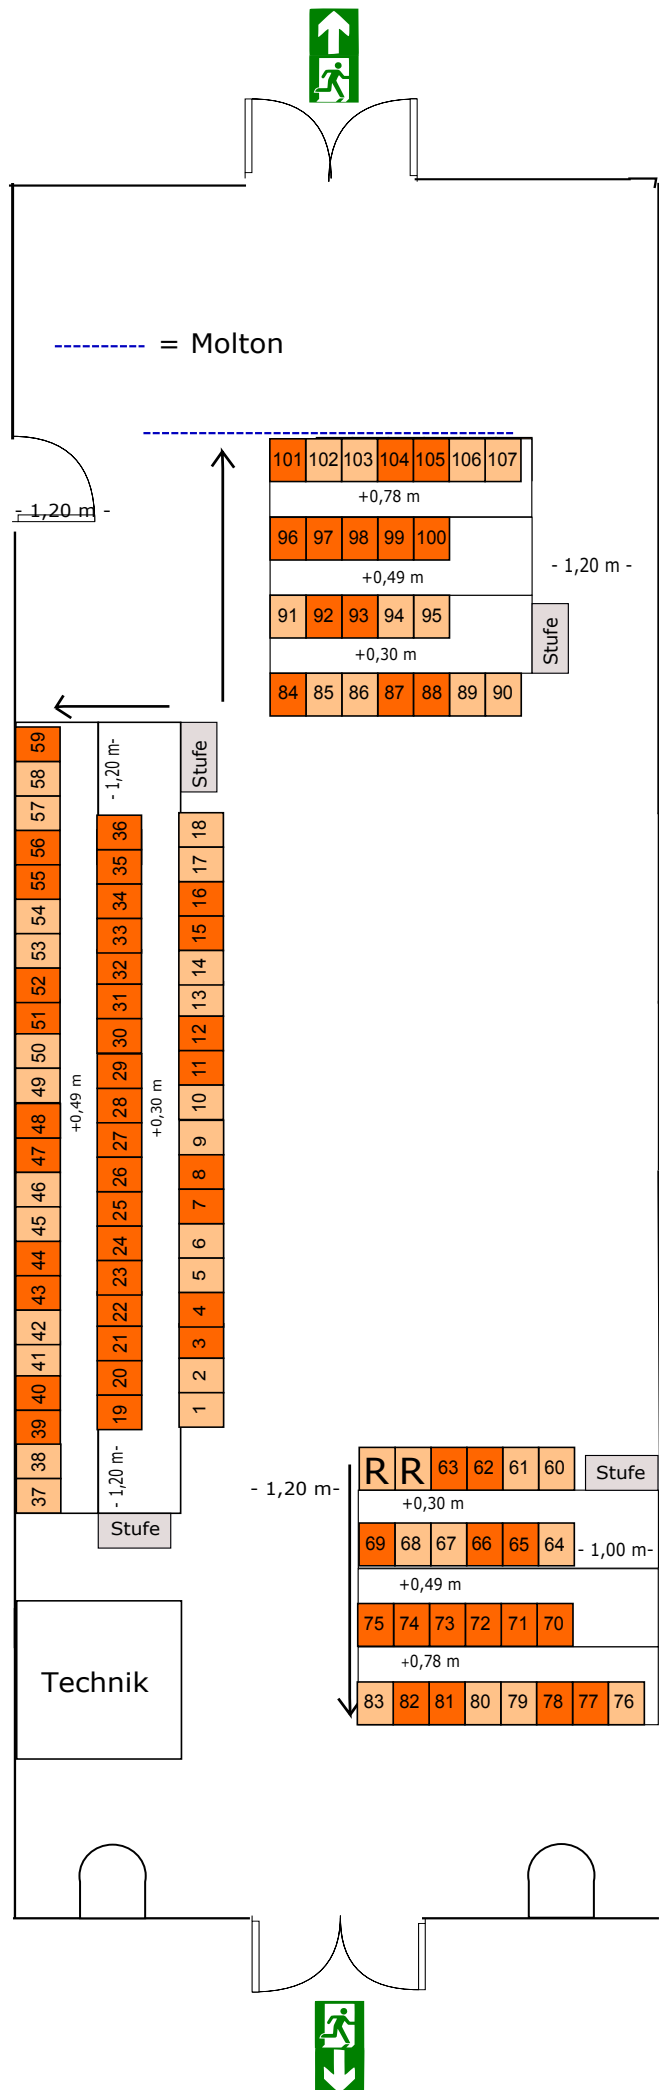

- Gesperrte Sitzplätze
- Freie Sitzplätze

44 Sitzplätze

Podeste mit Stühlen	0		107		2	
109 Besucher						
Einstein Kultur		Einsteinstr. 42 81675 München				
Halle 4					M 1:100	
Planersteller:	JG	Datum Planerstellung:		Jan 2021		

Genehmigt

____. Fertigung

München, den _____

Branddirektion

Sebastian Stahn, M. Sc.
Brandoberrat