


Bestuhlungs- und Rettungswegeplan

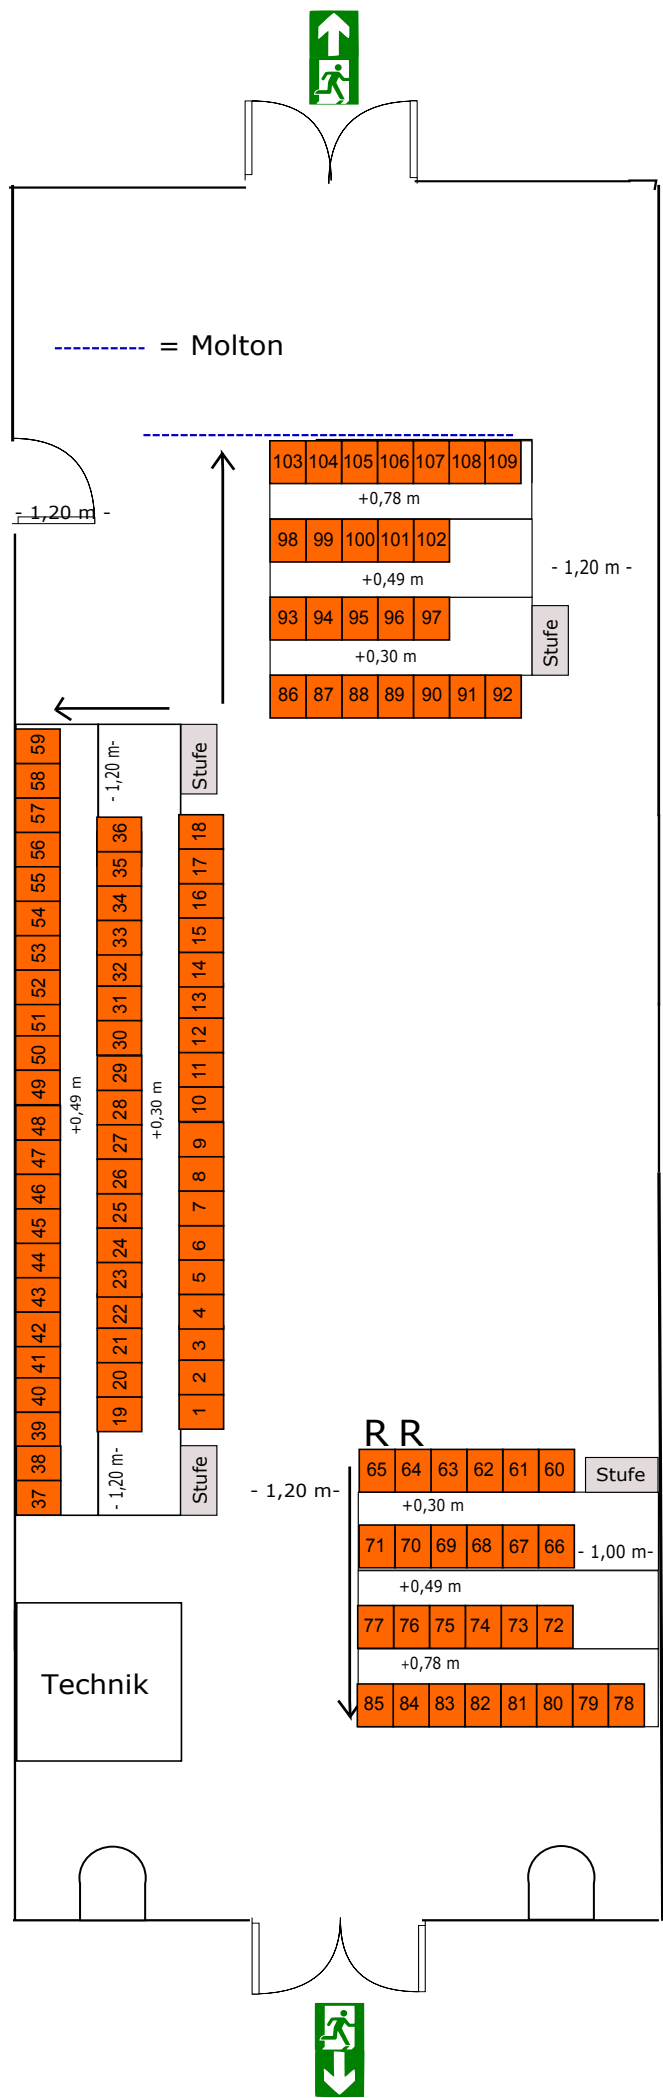

Podeste mit Stühlen	0	107	2
109 Besucher			
Einstein Kultur		Einsteinstr. 42 81675 München	
Halle 4			M 1:100
Planersteller: JG	Datum Planerstellung: Jan 2021		
Genehmigt			
____. Fertigung			
München, den _____			
Branddirektion			
Sebastian Stahn, M. Sc Brandoberrat			