


HALLE 1: Licht- und Tontechnik

Stand: Oktober 2025

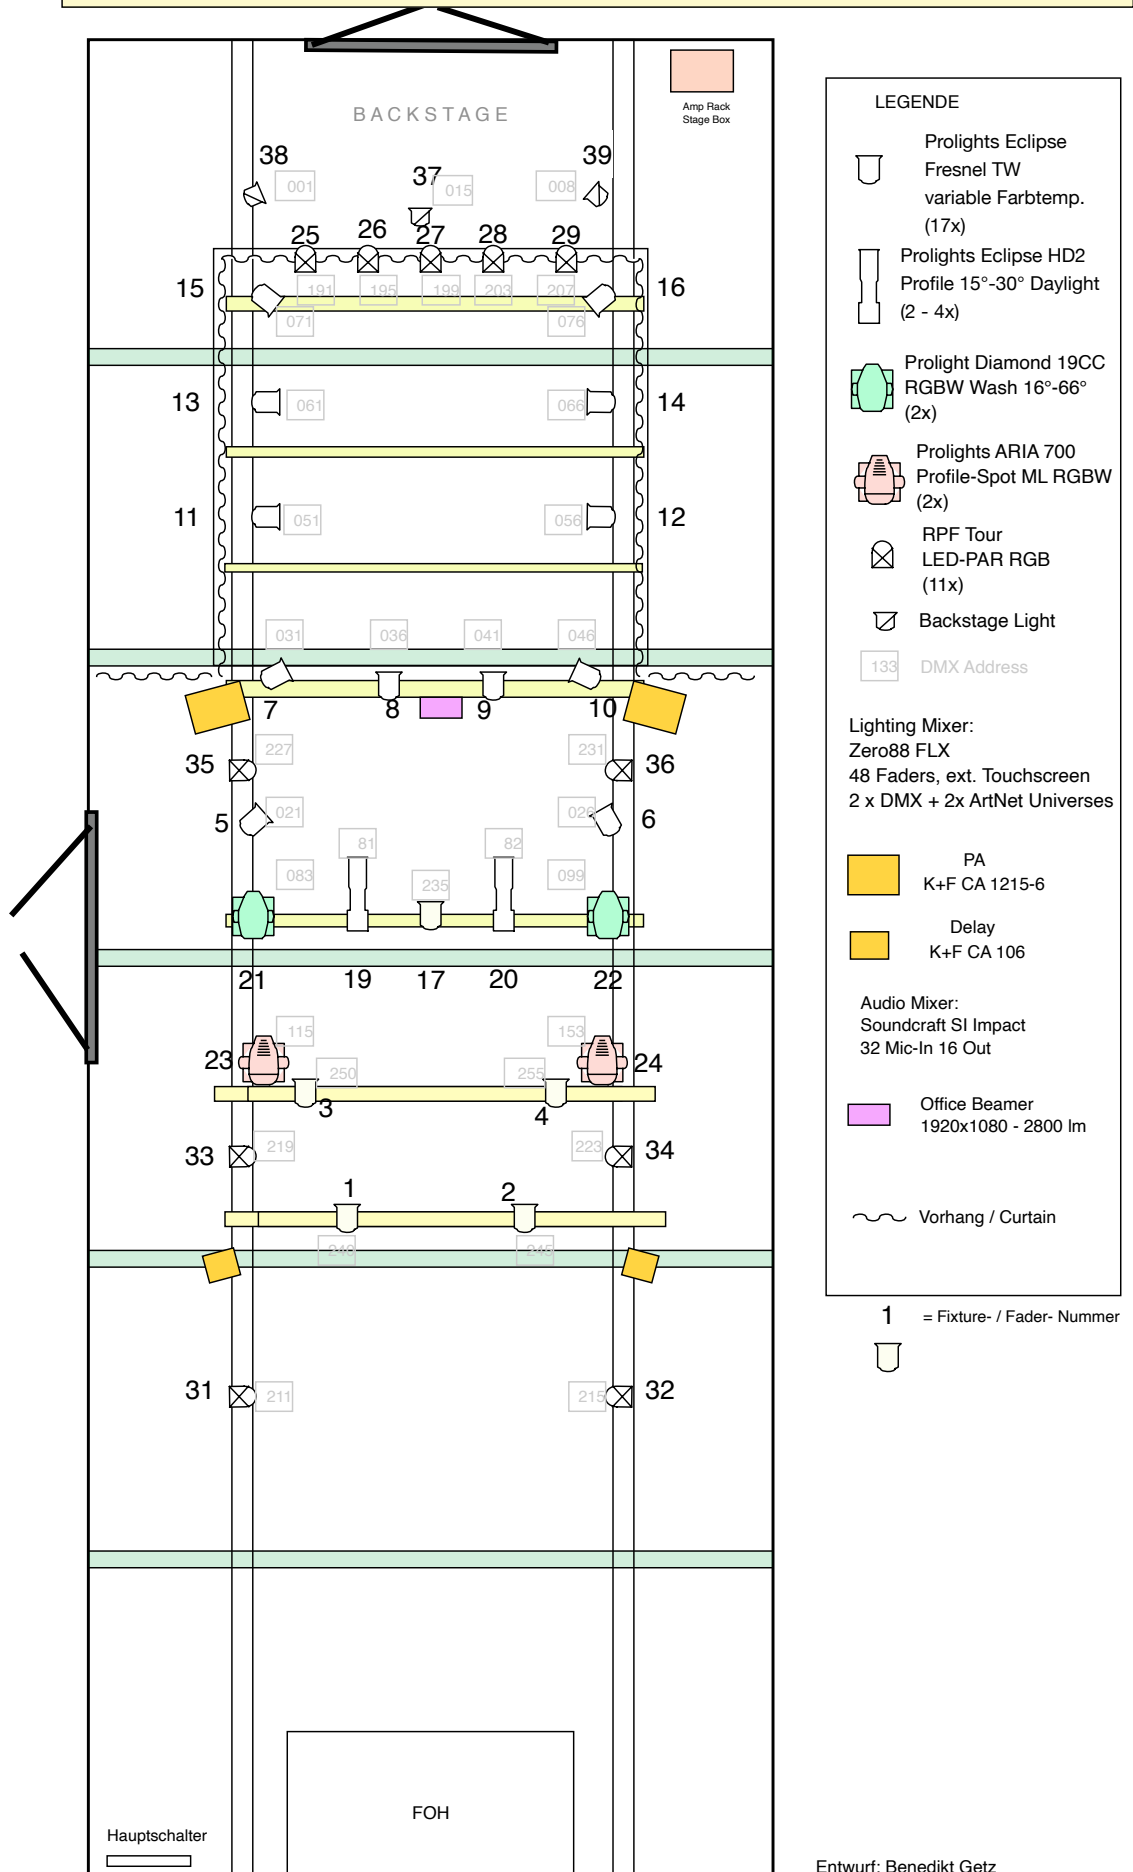

Entwurf: Benedikt Getz