HALLE 1: Licht- und Tontechnik

Stand: September 2026

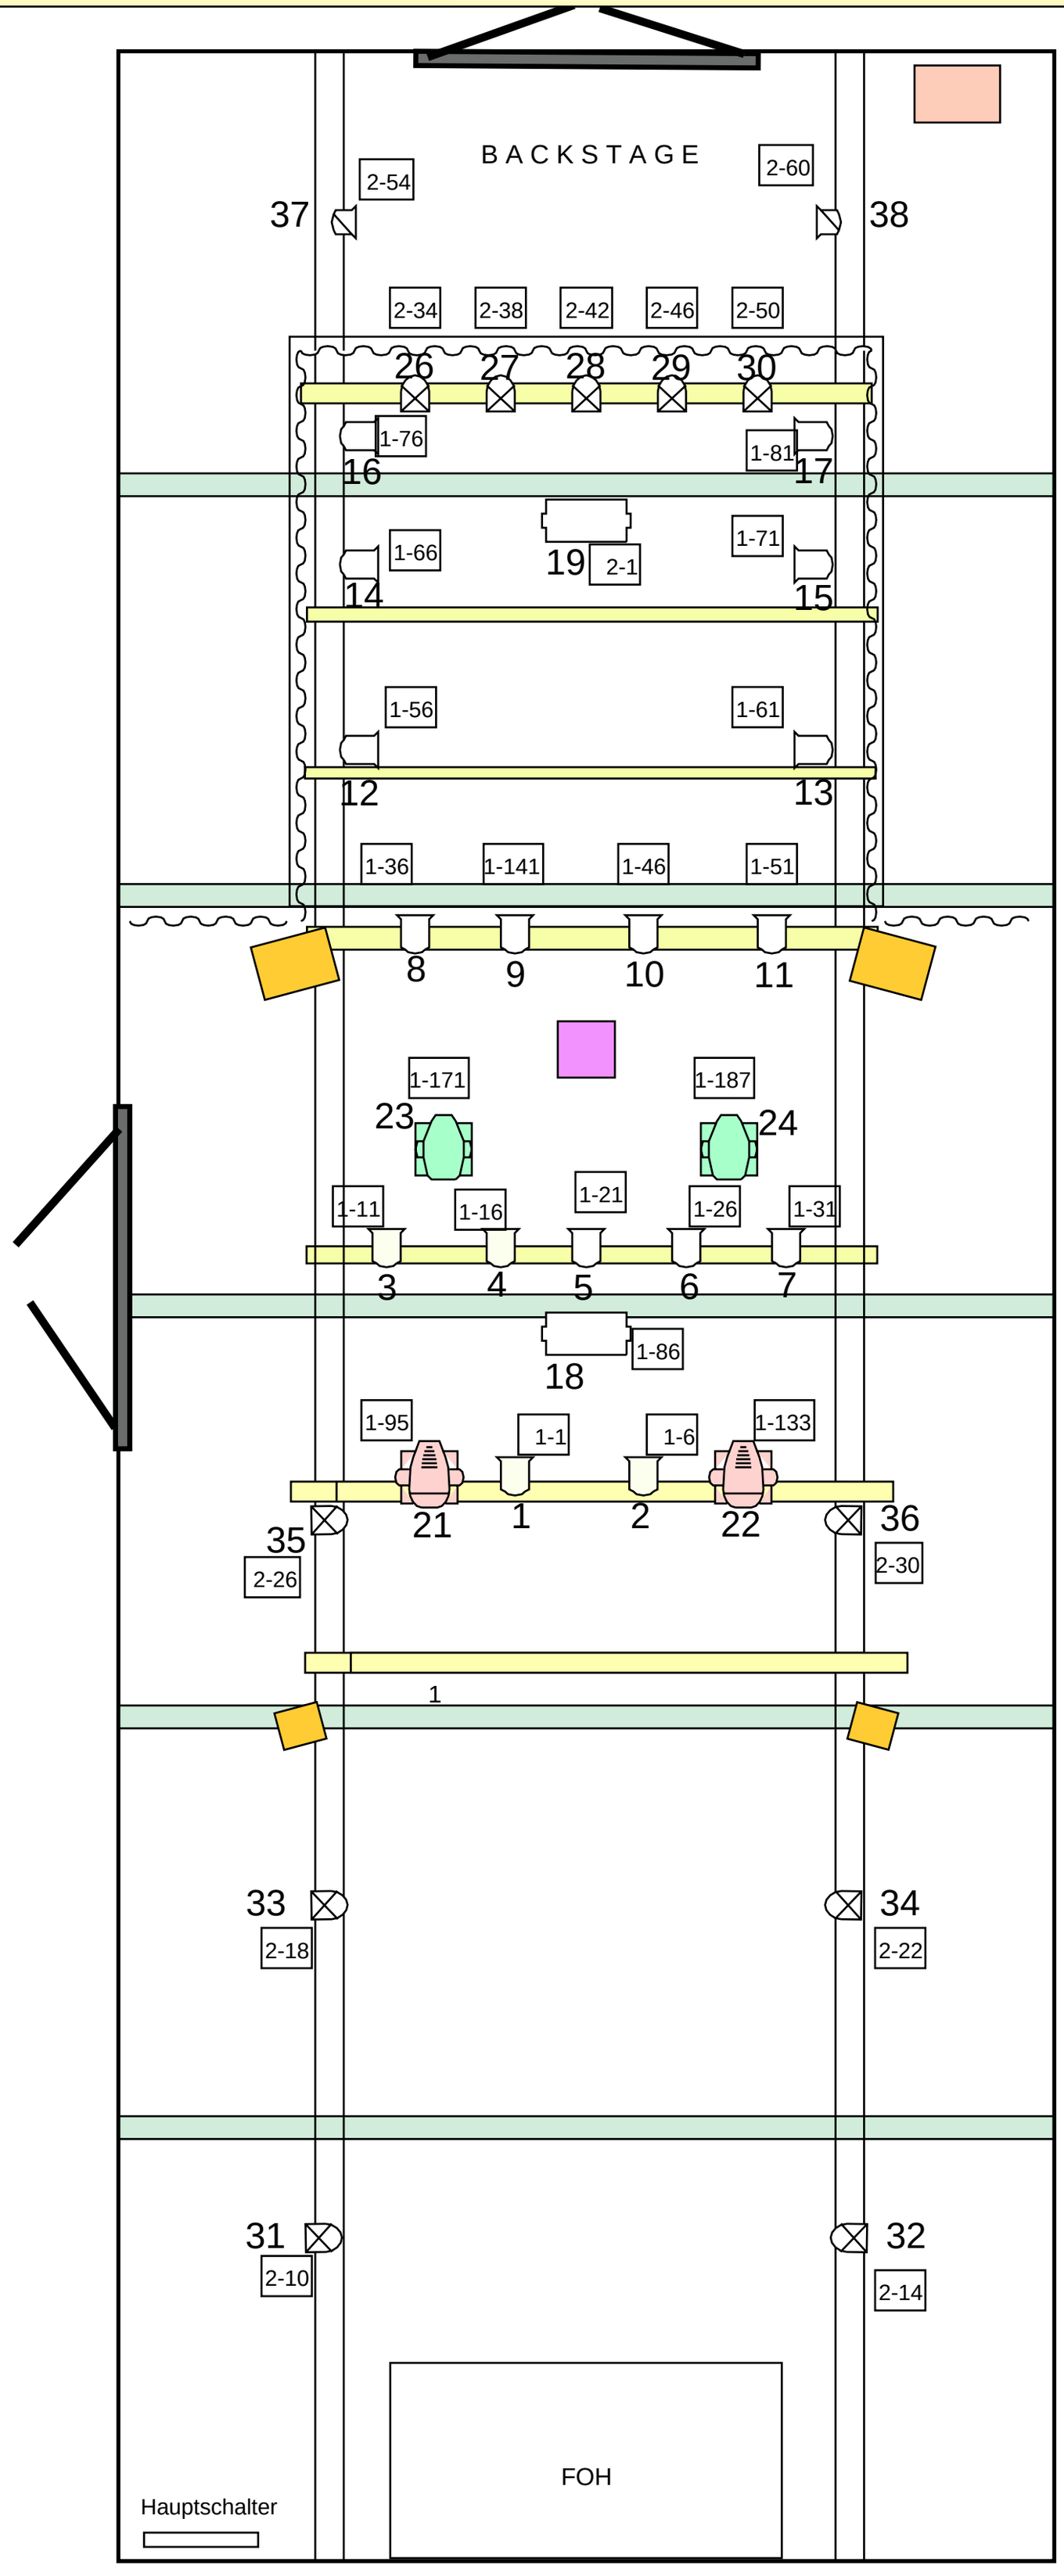

LEGENDE

- Prolights Eclipse Fresnel TW variable Farbtemp. (17x)
- Backstage Light
- 1-133 Universum - DMX Address
- PA K+F CA 1215-6
- Delay K+F CA 106
- Vorhang / Curtain
- 1 = Fixture-Nummer

Entwurf: Benedikt Getz